

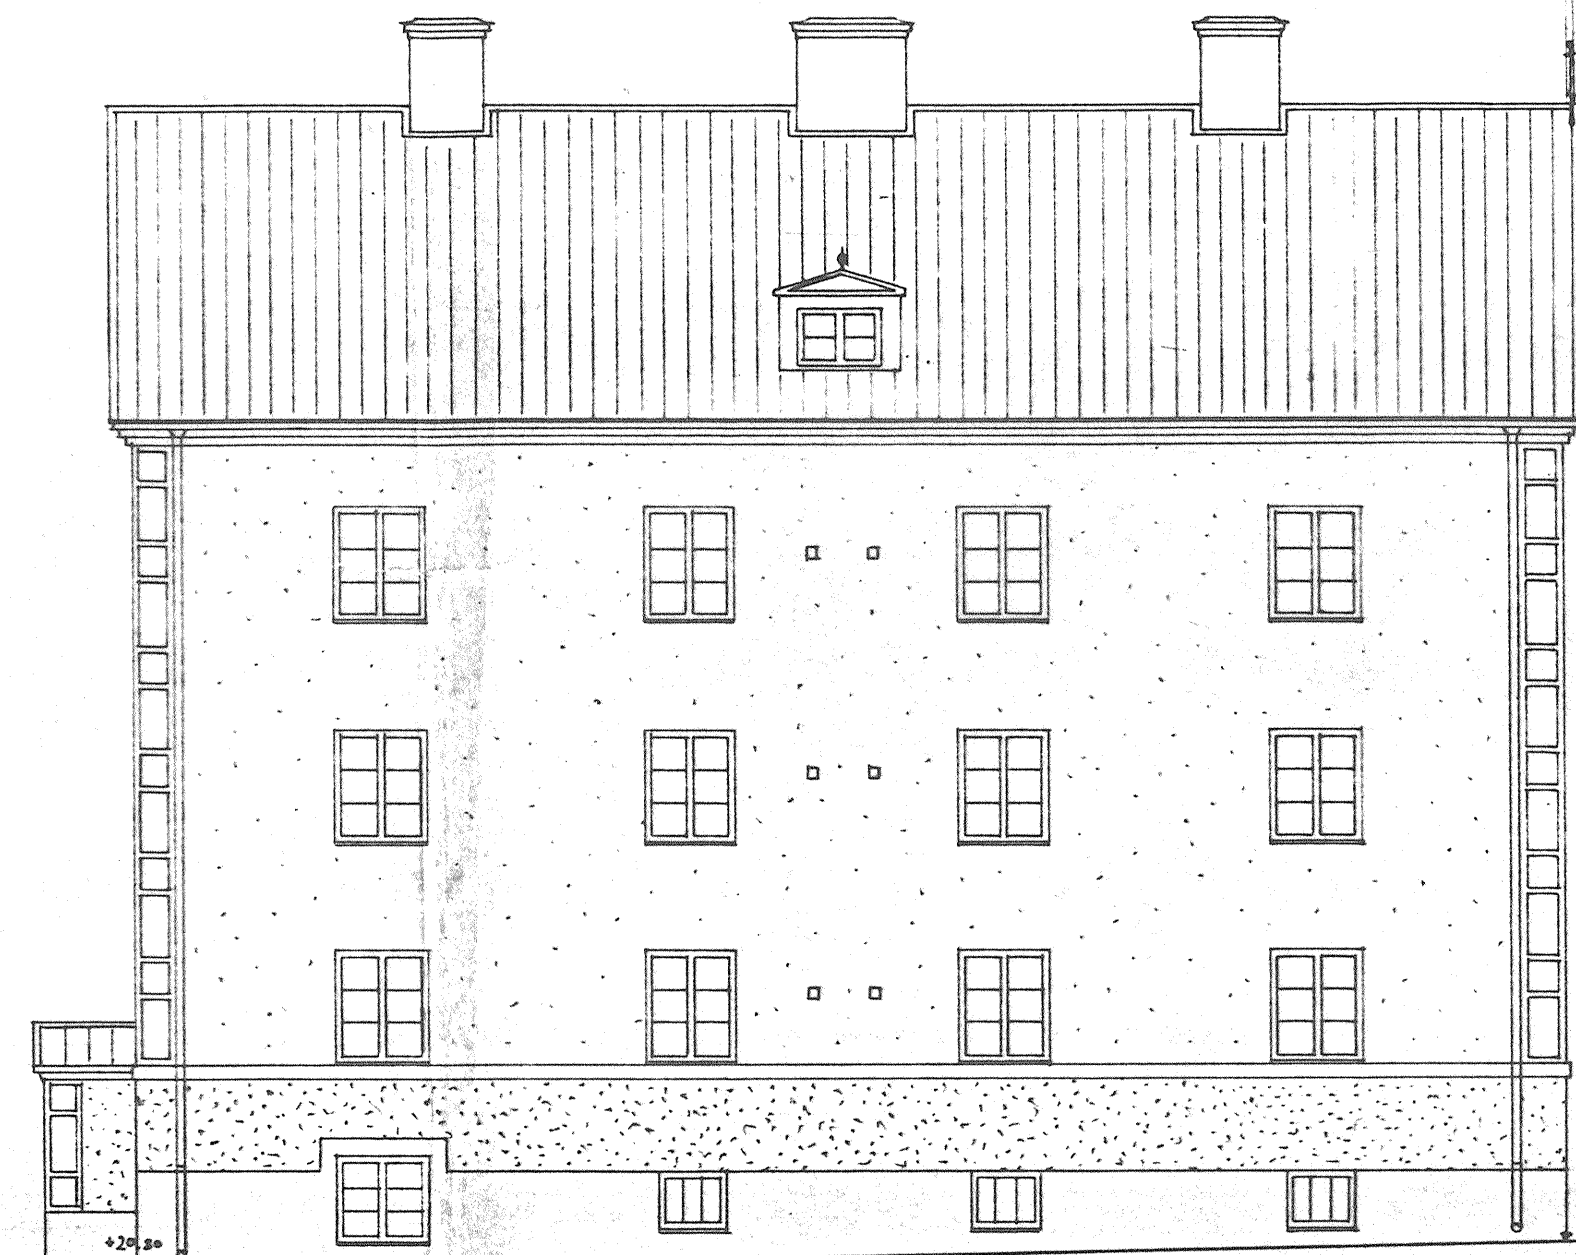


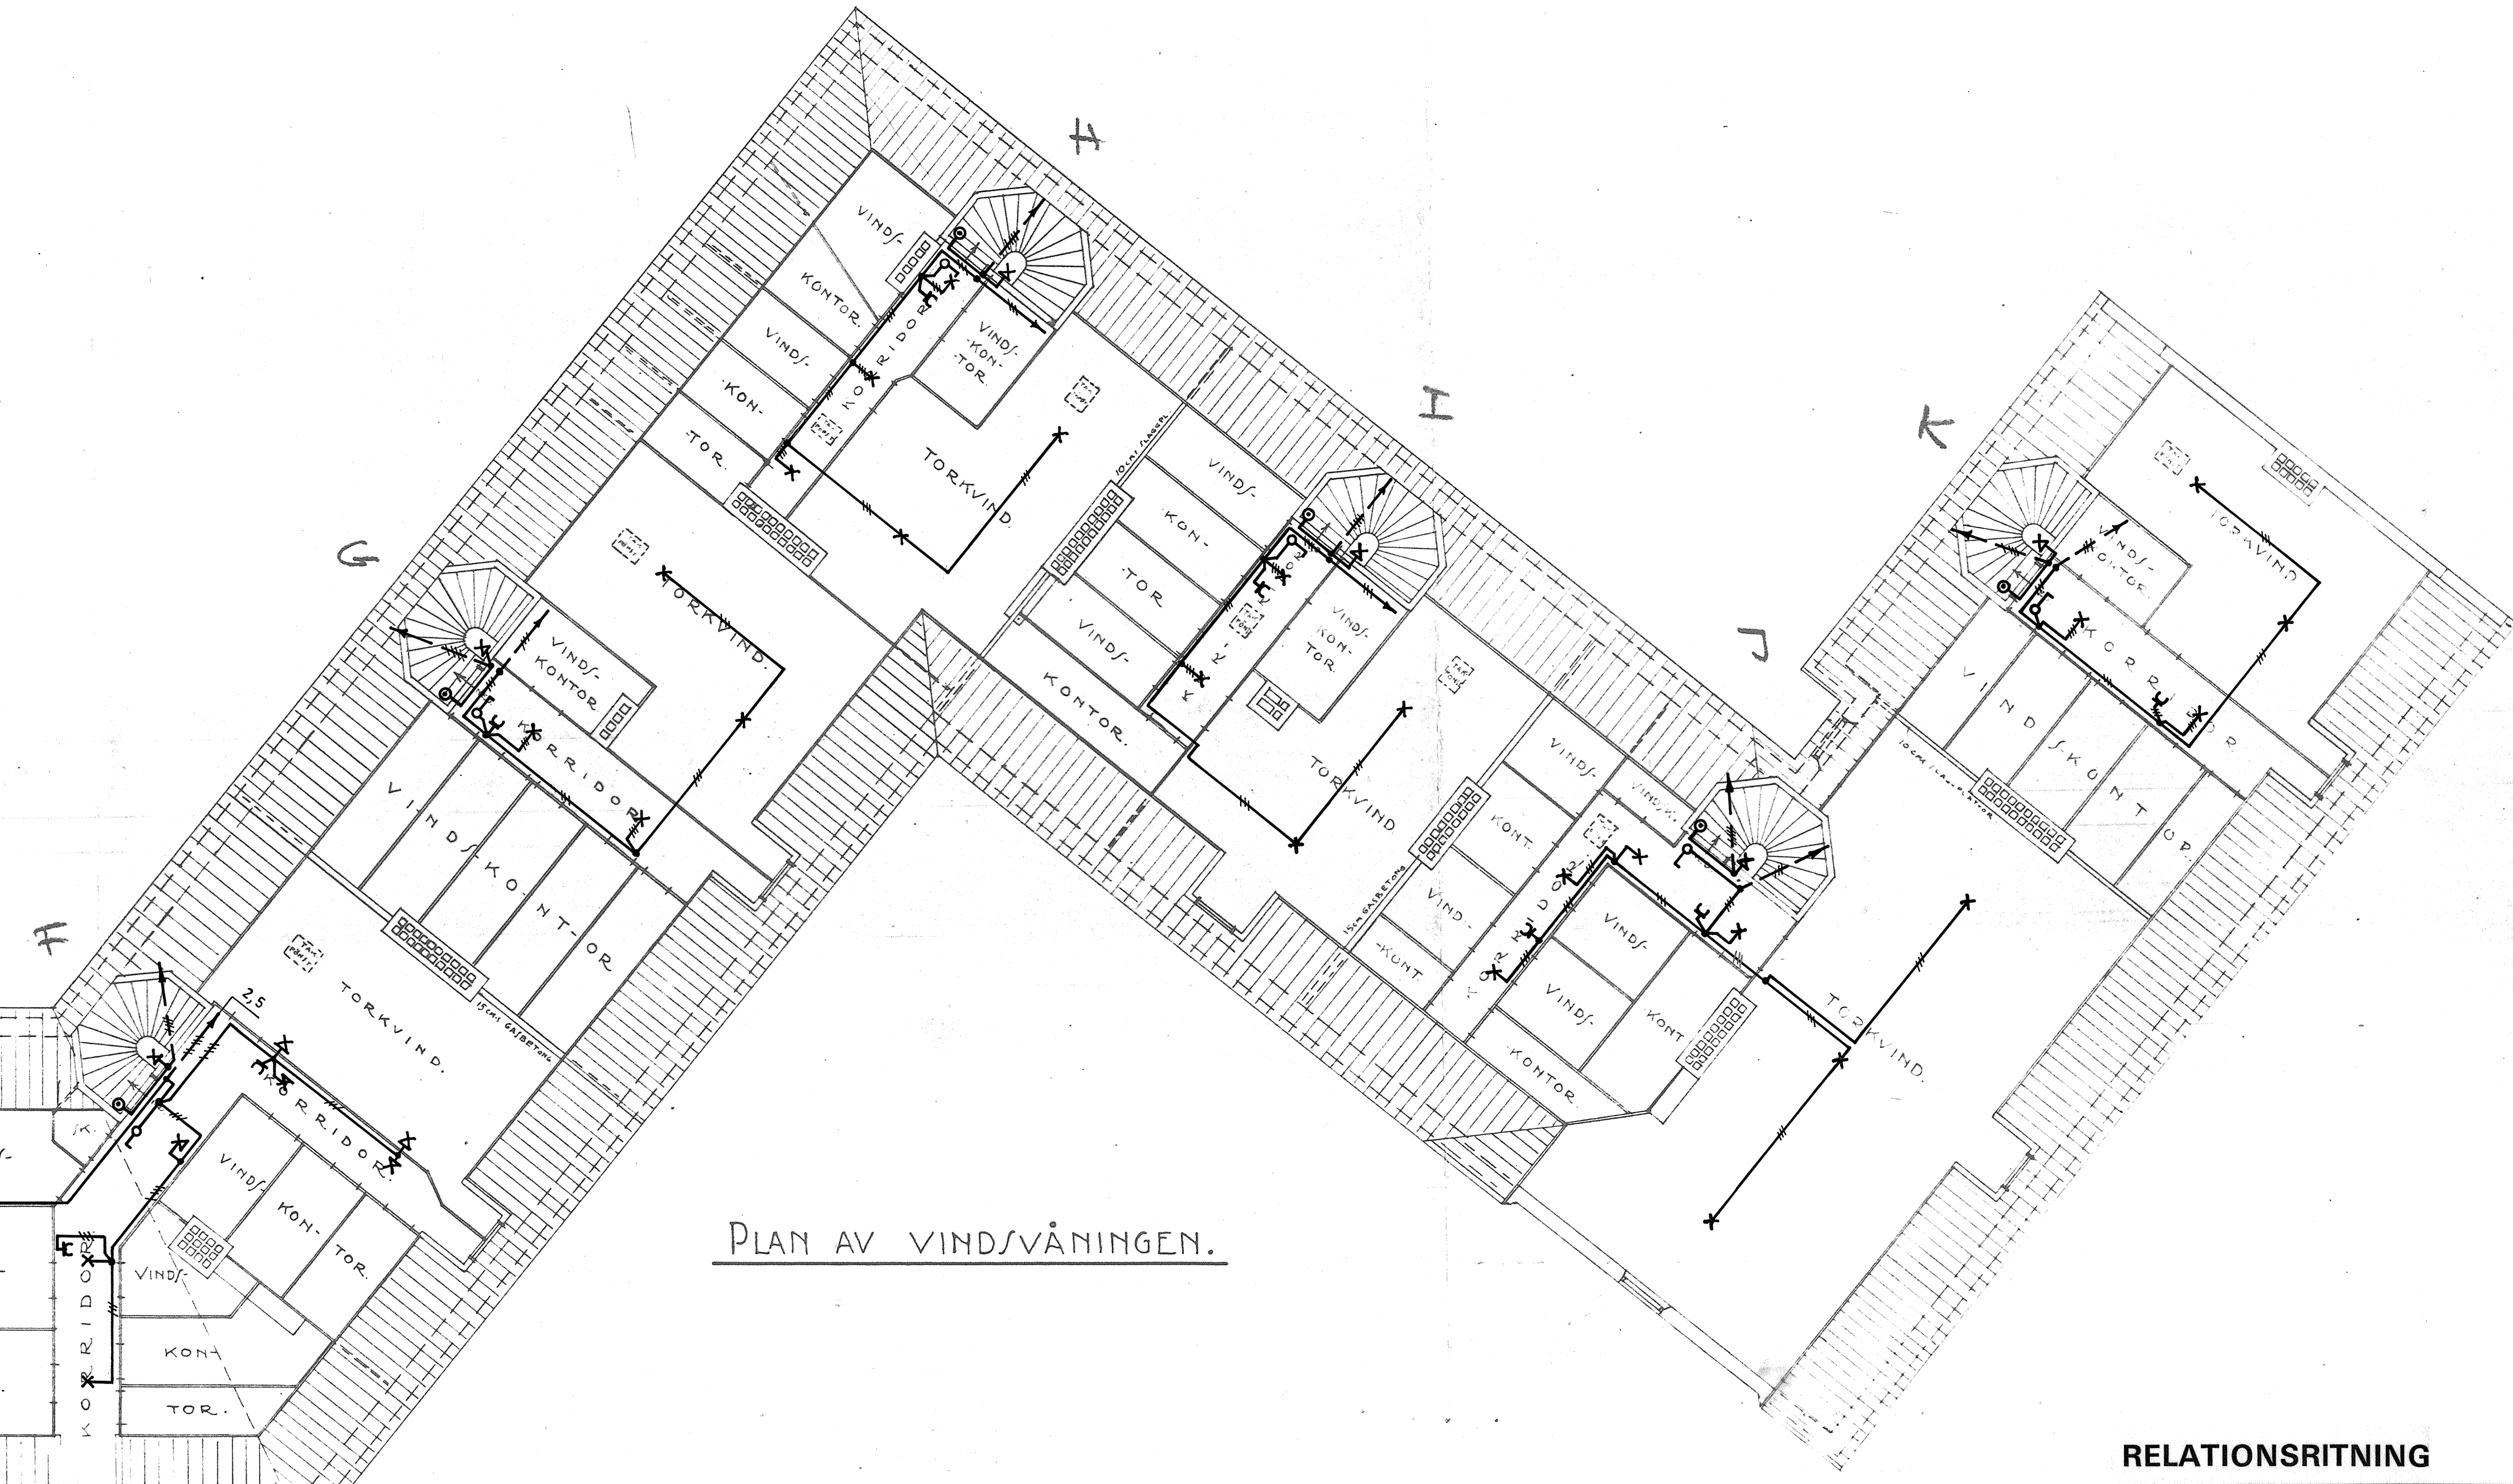

FASAD MOT SUNDELIUSGATAN.

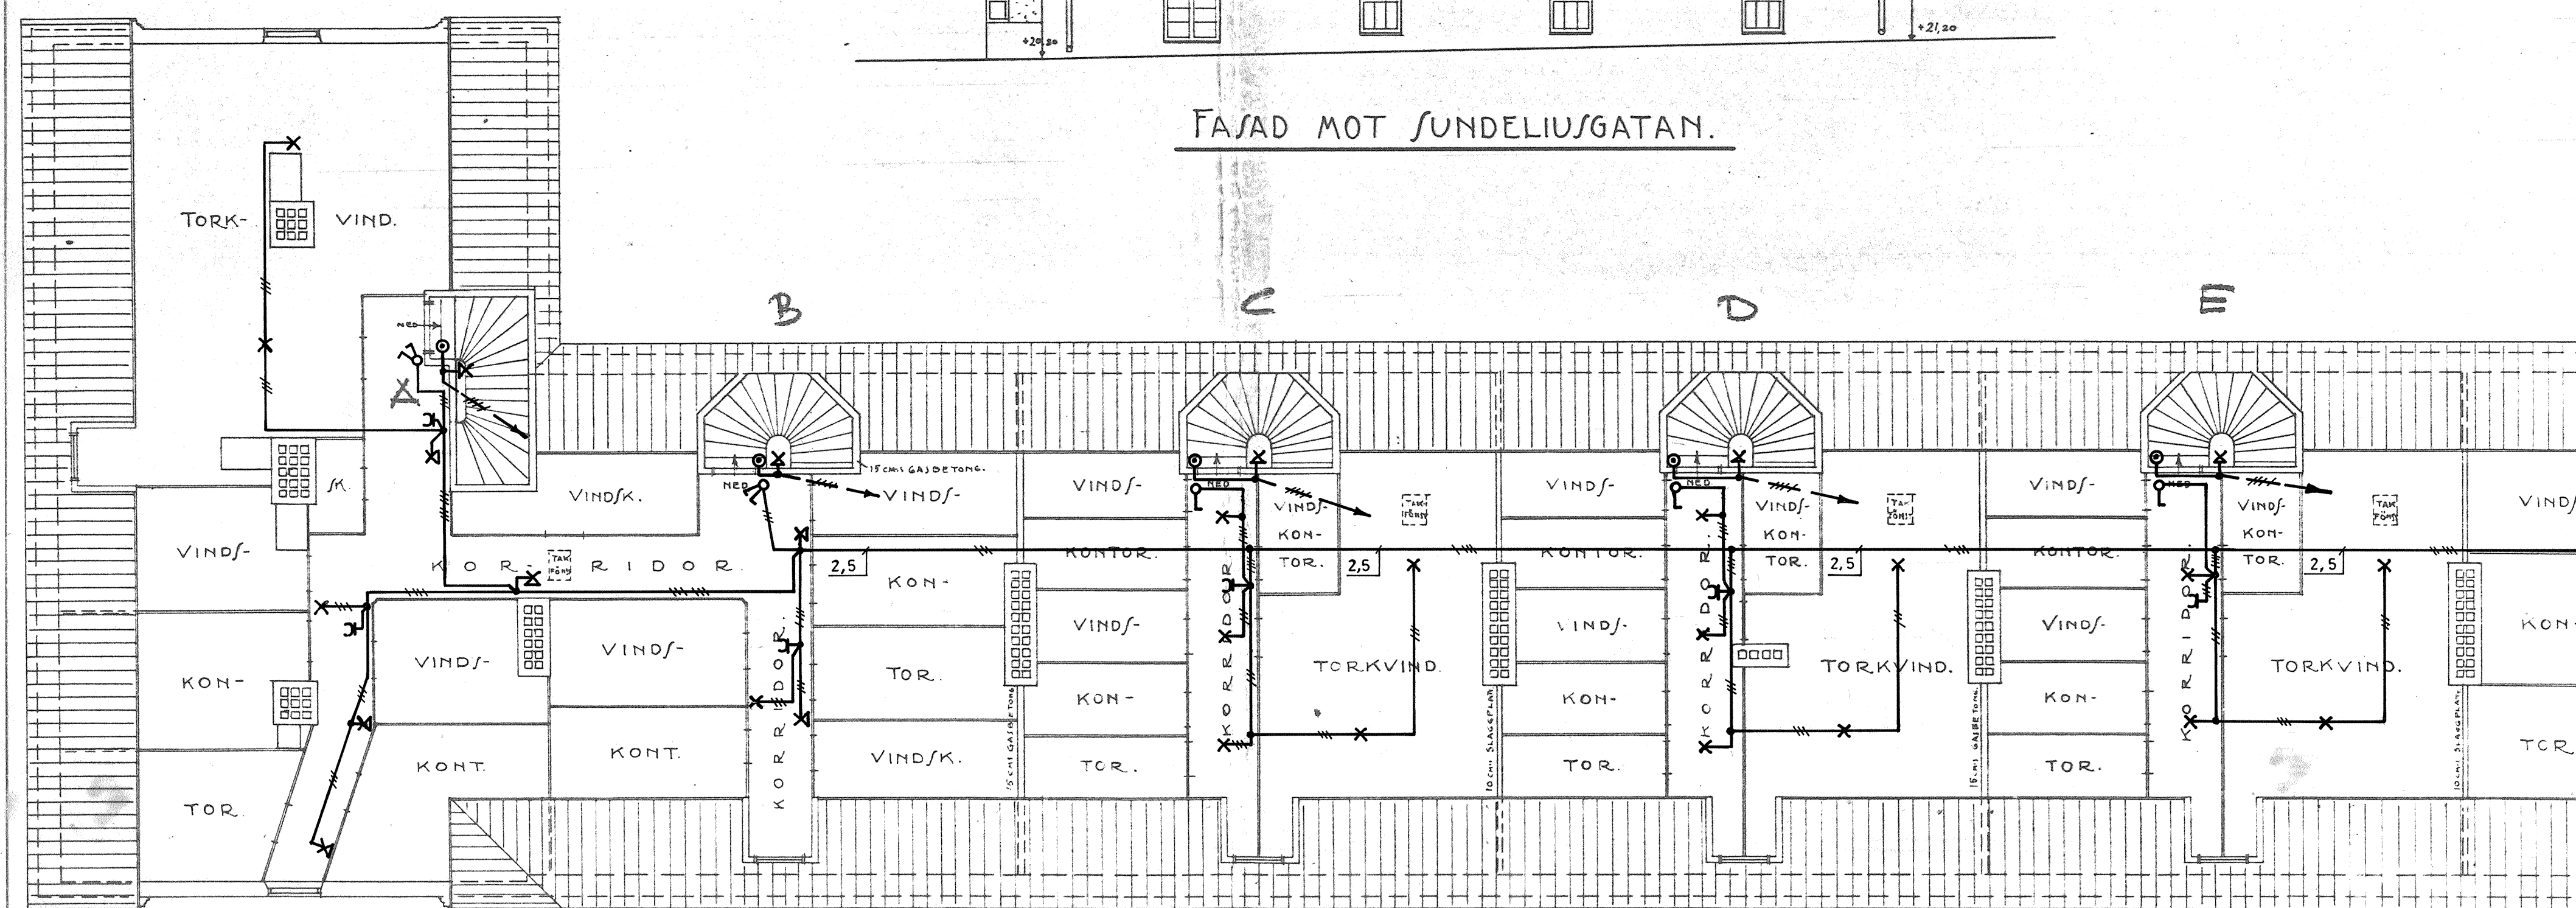

PLAN AV VINDSVÅNINGEN.

RELATIONSRTNING

REV	ANT	REVIDERINGEN AVSER	SIGN	DATUM
-----	-----	--------------------	------	-------

ELT EL • TEKNISKA
KONSULTBYRÅN
I NORRKÖPING AB
Gamla Övägen 5
Tel. 011-185161

KV. TIMMERMANNEN
NORRKÖPING
VINDSPLAN
BELYSNING
ARBETSNUMMER 93 974
RITNINGNUMMER E 3
SKALA 1:100
REV

ÅBY ELTJÄNST AB