


FÖRKLARINGAR

SAMTLIGA KABLAR TYP KTV 1,0/4,8  
DÄR EJ ANNAT ANGES.

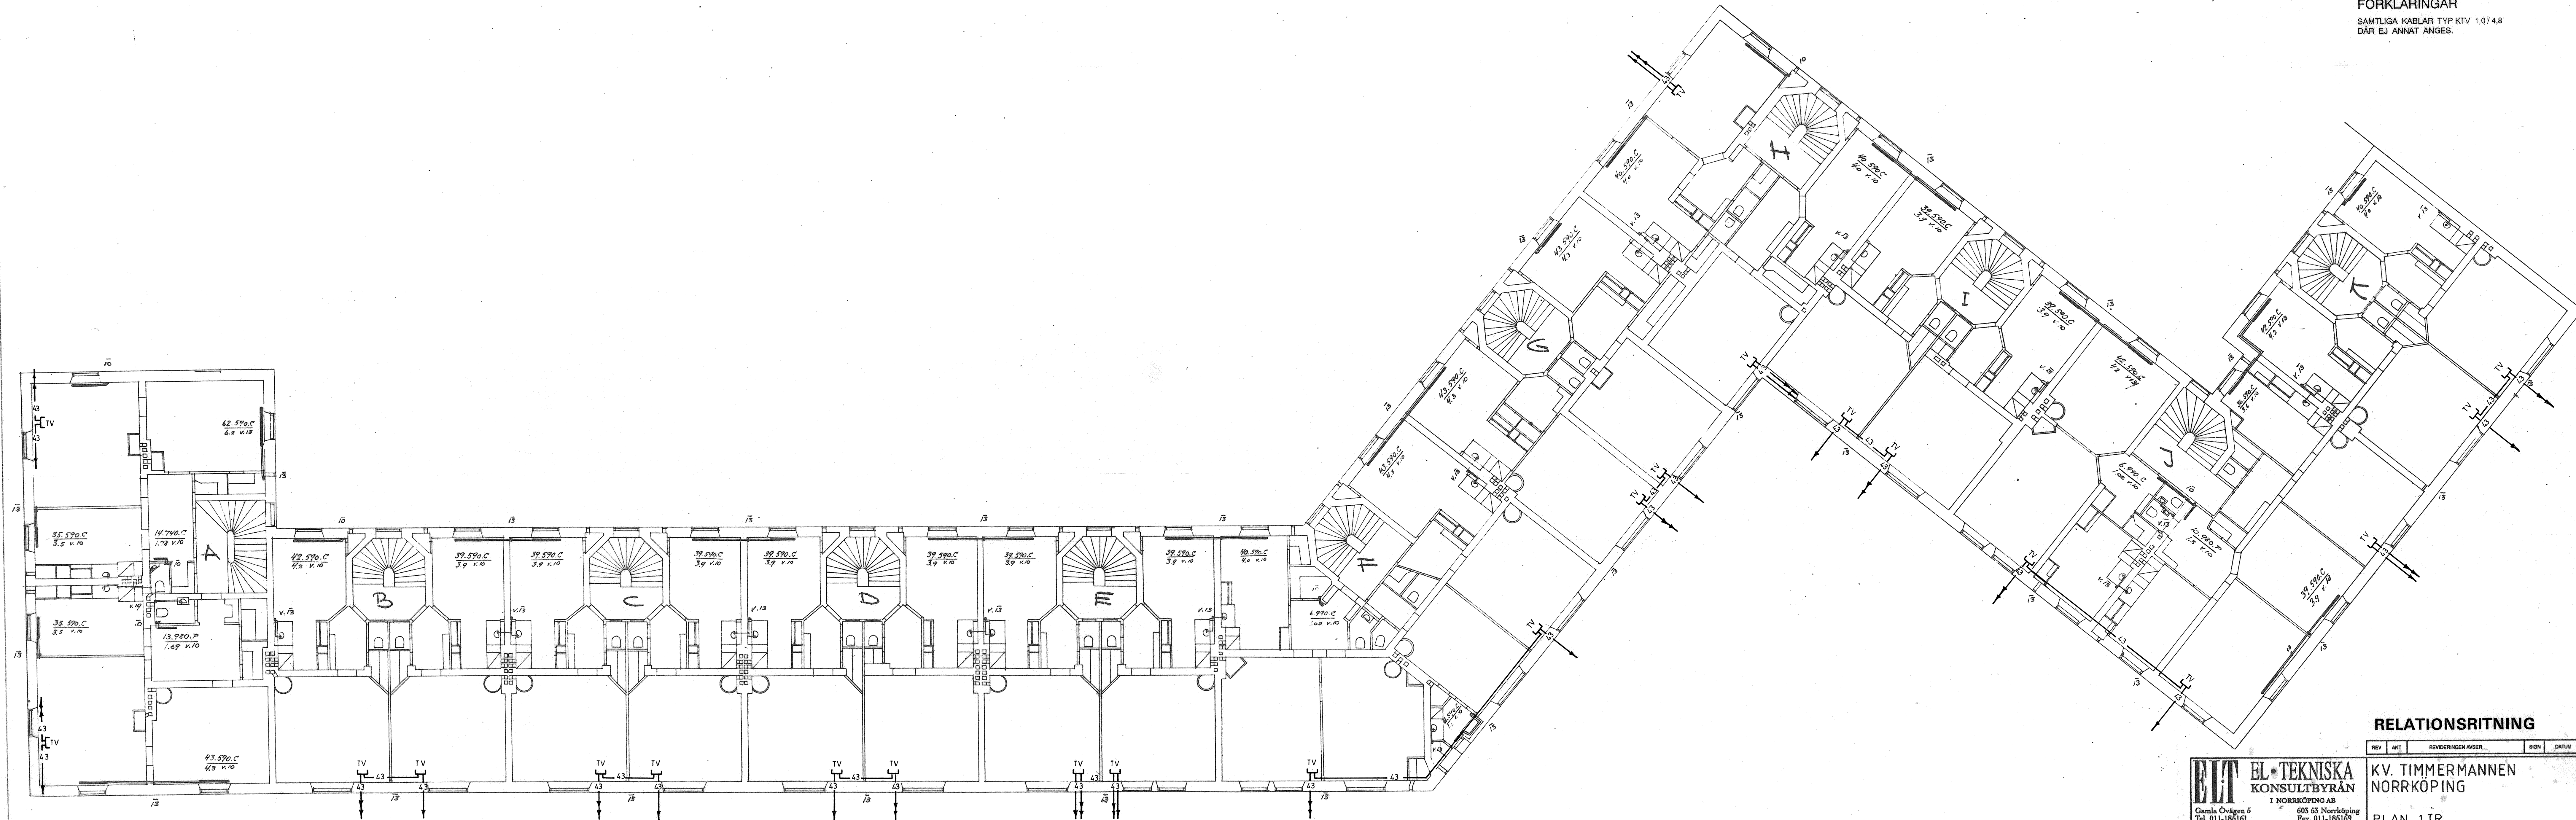

RELATIONSRTNING

| REV | ANT | REVIDERINGEN AVSER | SIGN | DATUM |
|-----|-----|--------------------|------|-------|
|-----|-----|--------------------|------|-------|

**ELT EL-TEKNISKA KONSULTBYRÅN**  
I NORRKÖPING AB  
Gamla Övägen 5  
Tel. 011-185161  
Fax. 011-185169

KV. TIMMERMANNEN  
NORRKÖPING

PLAN 1TR  
TELE

| ARBETSNUMMER | RITINGSNUMMER | SKALA | REV |
|--------------|---------------|-------|-----|
|--------------|---------------|-------|-----|

ÅBY ELTJÄNST AB