
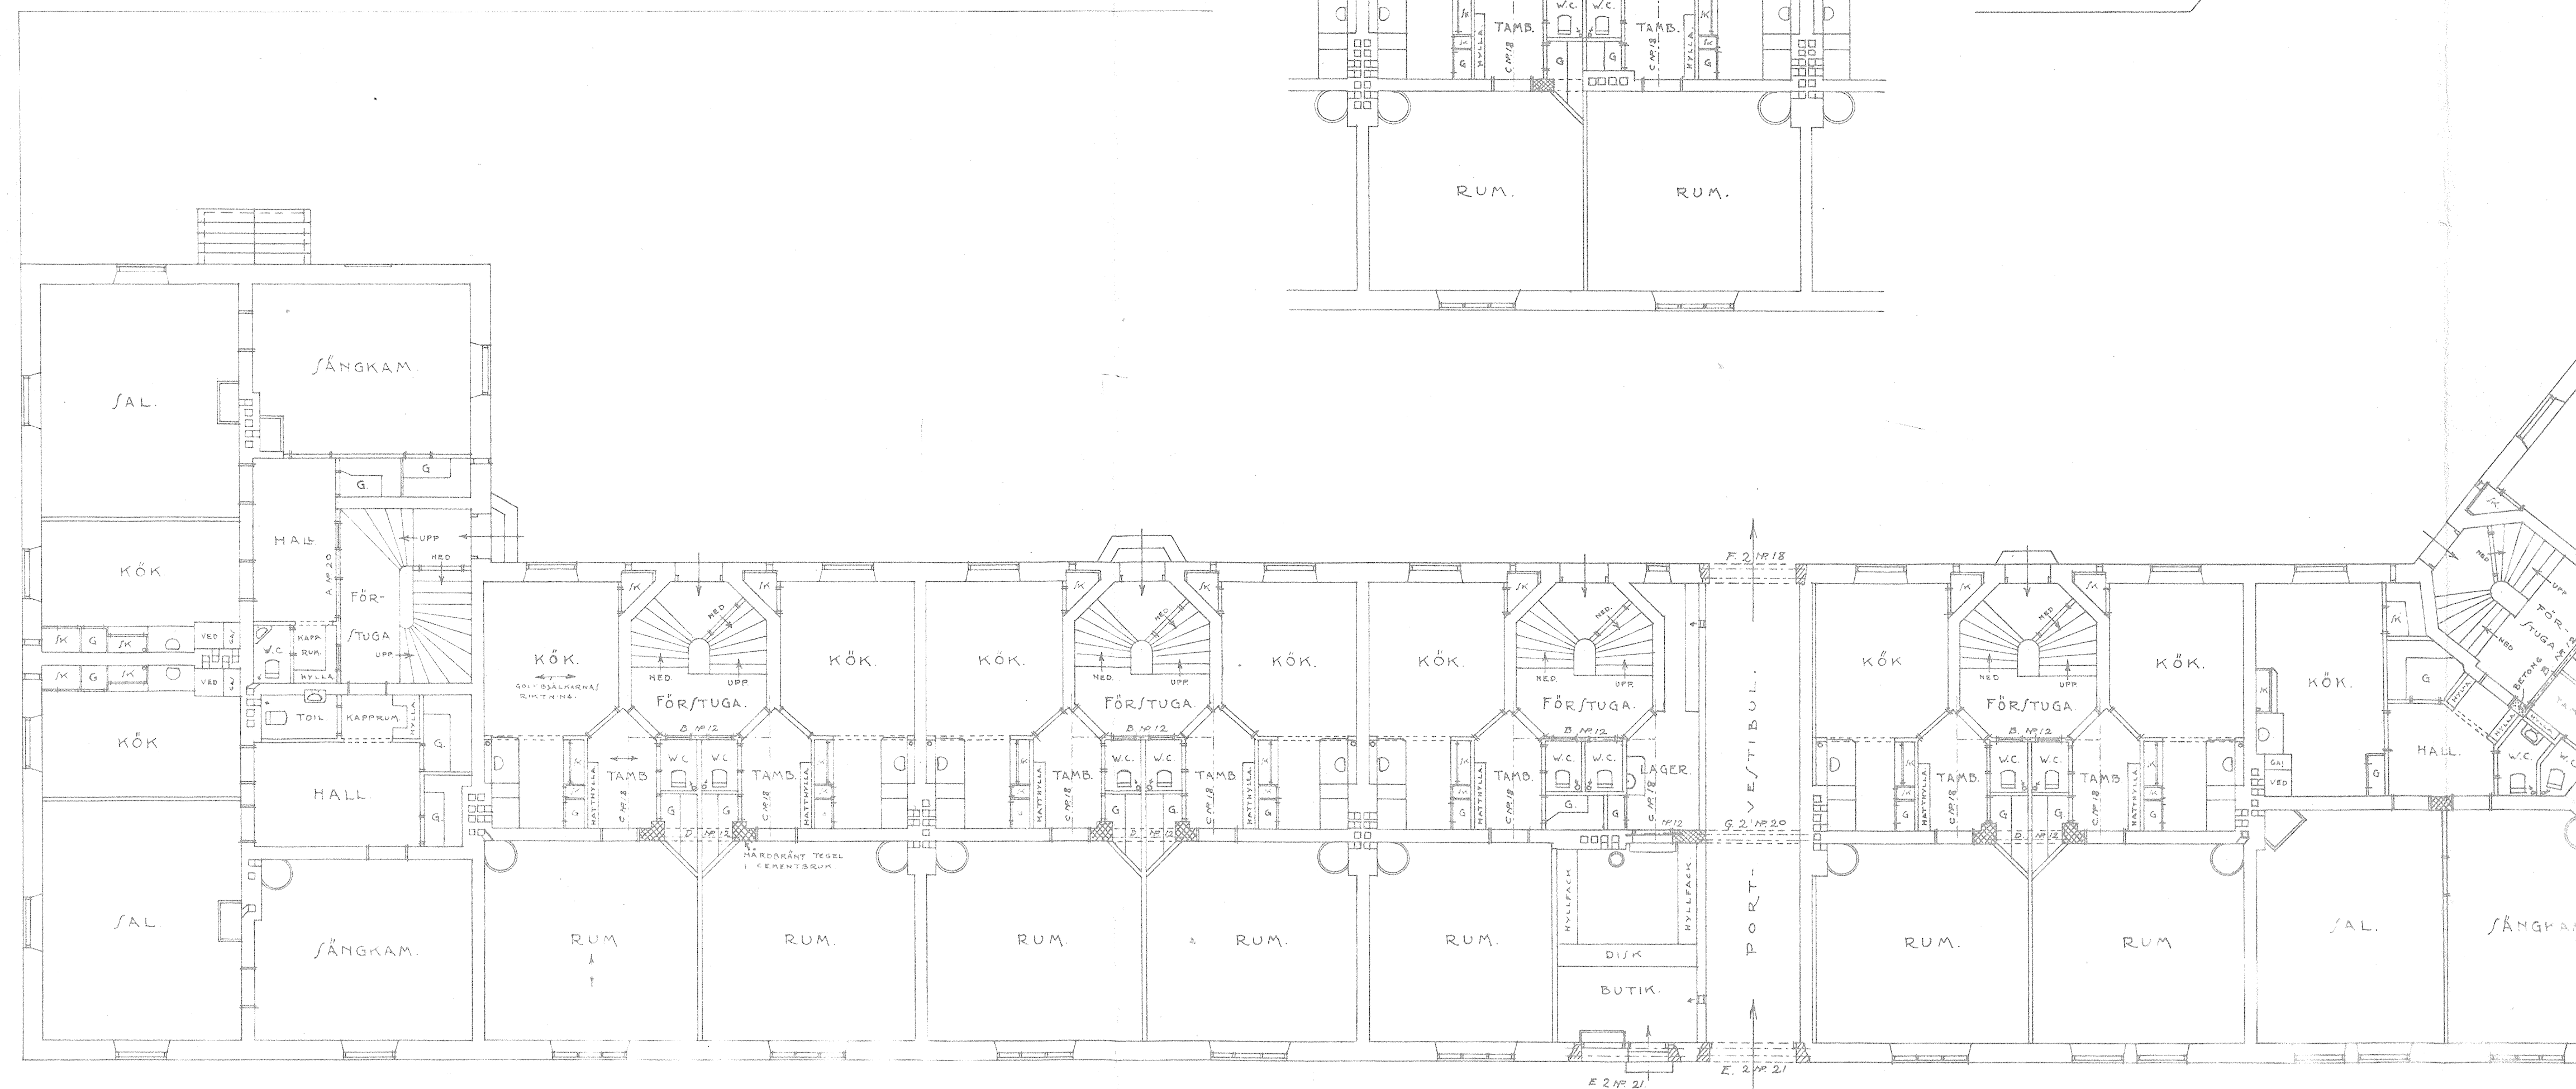


RITNING TILL NYBYGGNAD Å TOMT. N: KV. TIMMERMANNEN.

§ 54.2. År 1914 den 8/10. Med denna ritning af
Byggnadsnämnden i Långsöping godkänd och med
utlöses enligt protokollet godkänd; *lämnas*
den officiella
Lösen i förtida
1000. 1000.
Wahlberg

PLAN AV 2:DE OCH 3:DE VÅN: ÖVER BUTIKERNA.

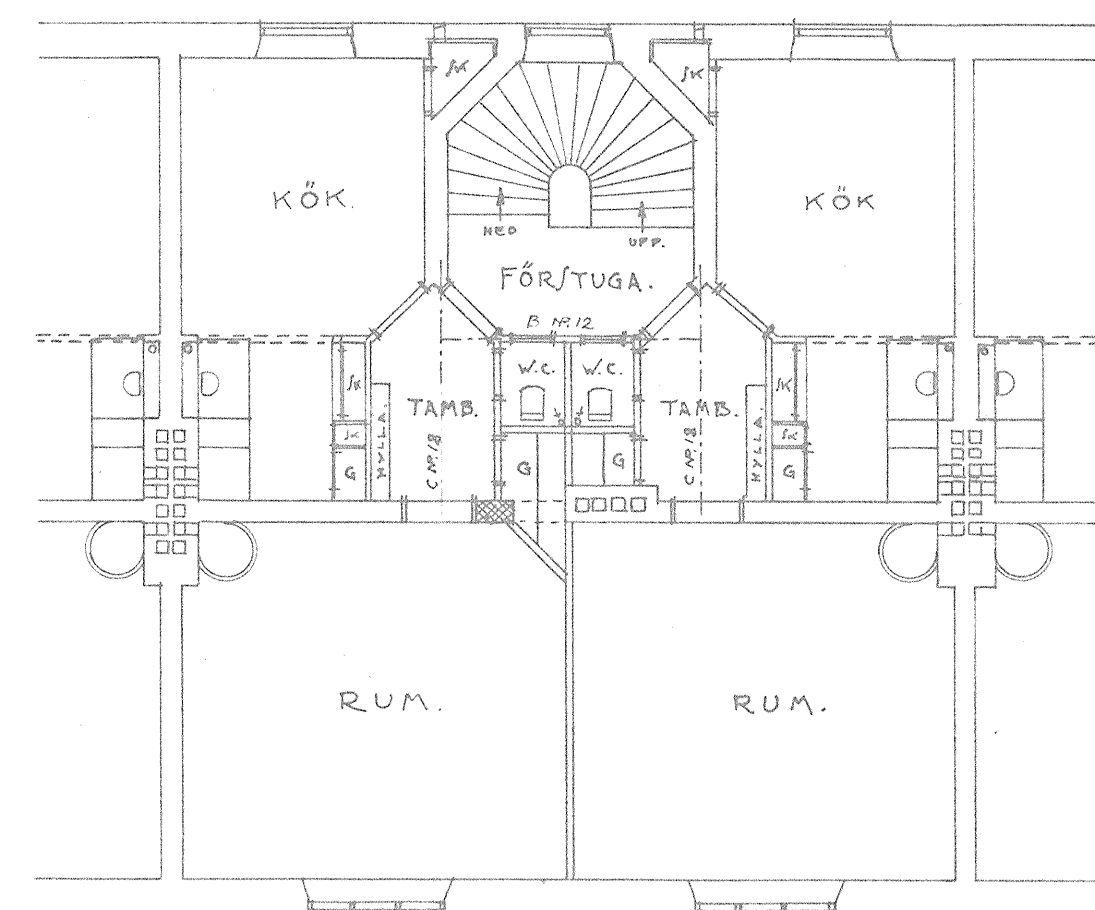

PLAN AV BOTTENVÅNINGEN.
(2:DE OCH 3:DE VÅN: LIKA MED BOTTENVÅN.)

