

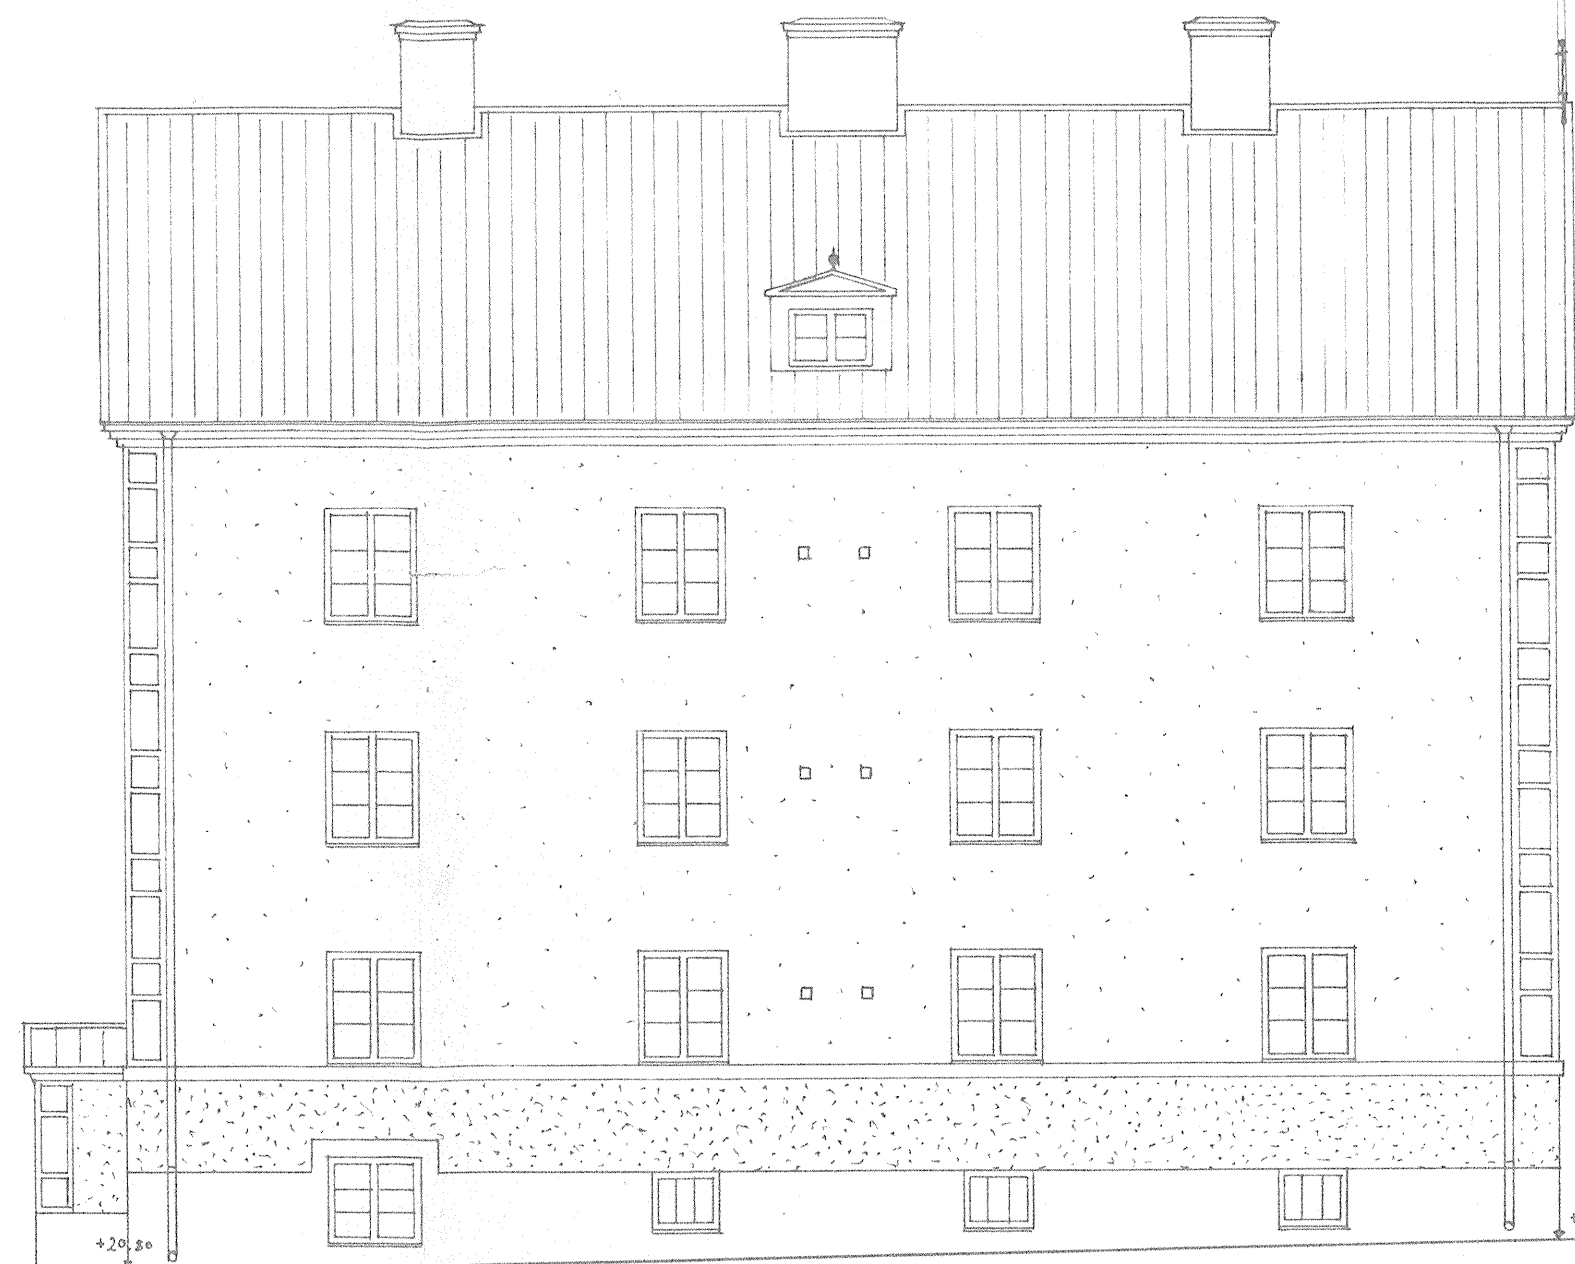


RITNING TIL NYBYGGNAD Å TOMT. N: KV. TIMMERMANNEN.

S. 116. Die 19. d. den 2/10. Hof denna utning af
Sigtungadomstämman i förslöping genomförd och med
vilken enligt protokollet godkänd; befinnes
S. officio:
Lösgn 1 krona
p. d. n. p.

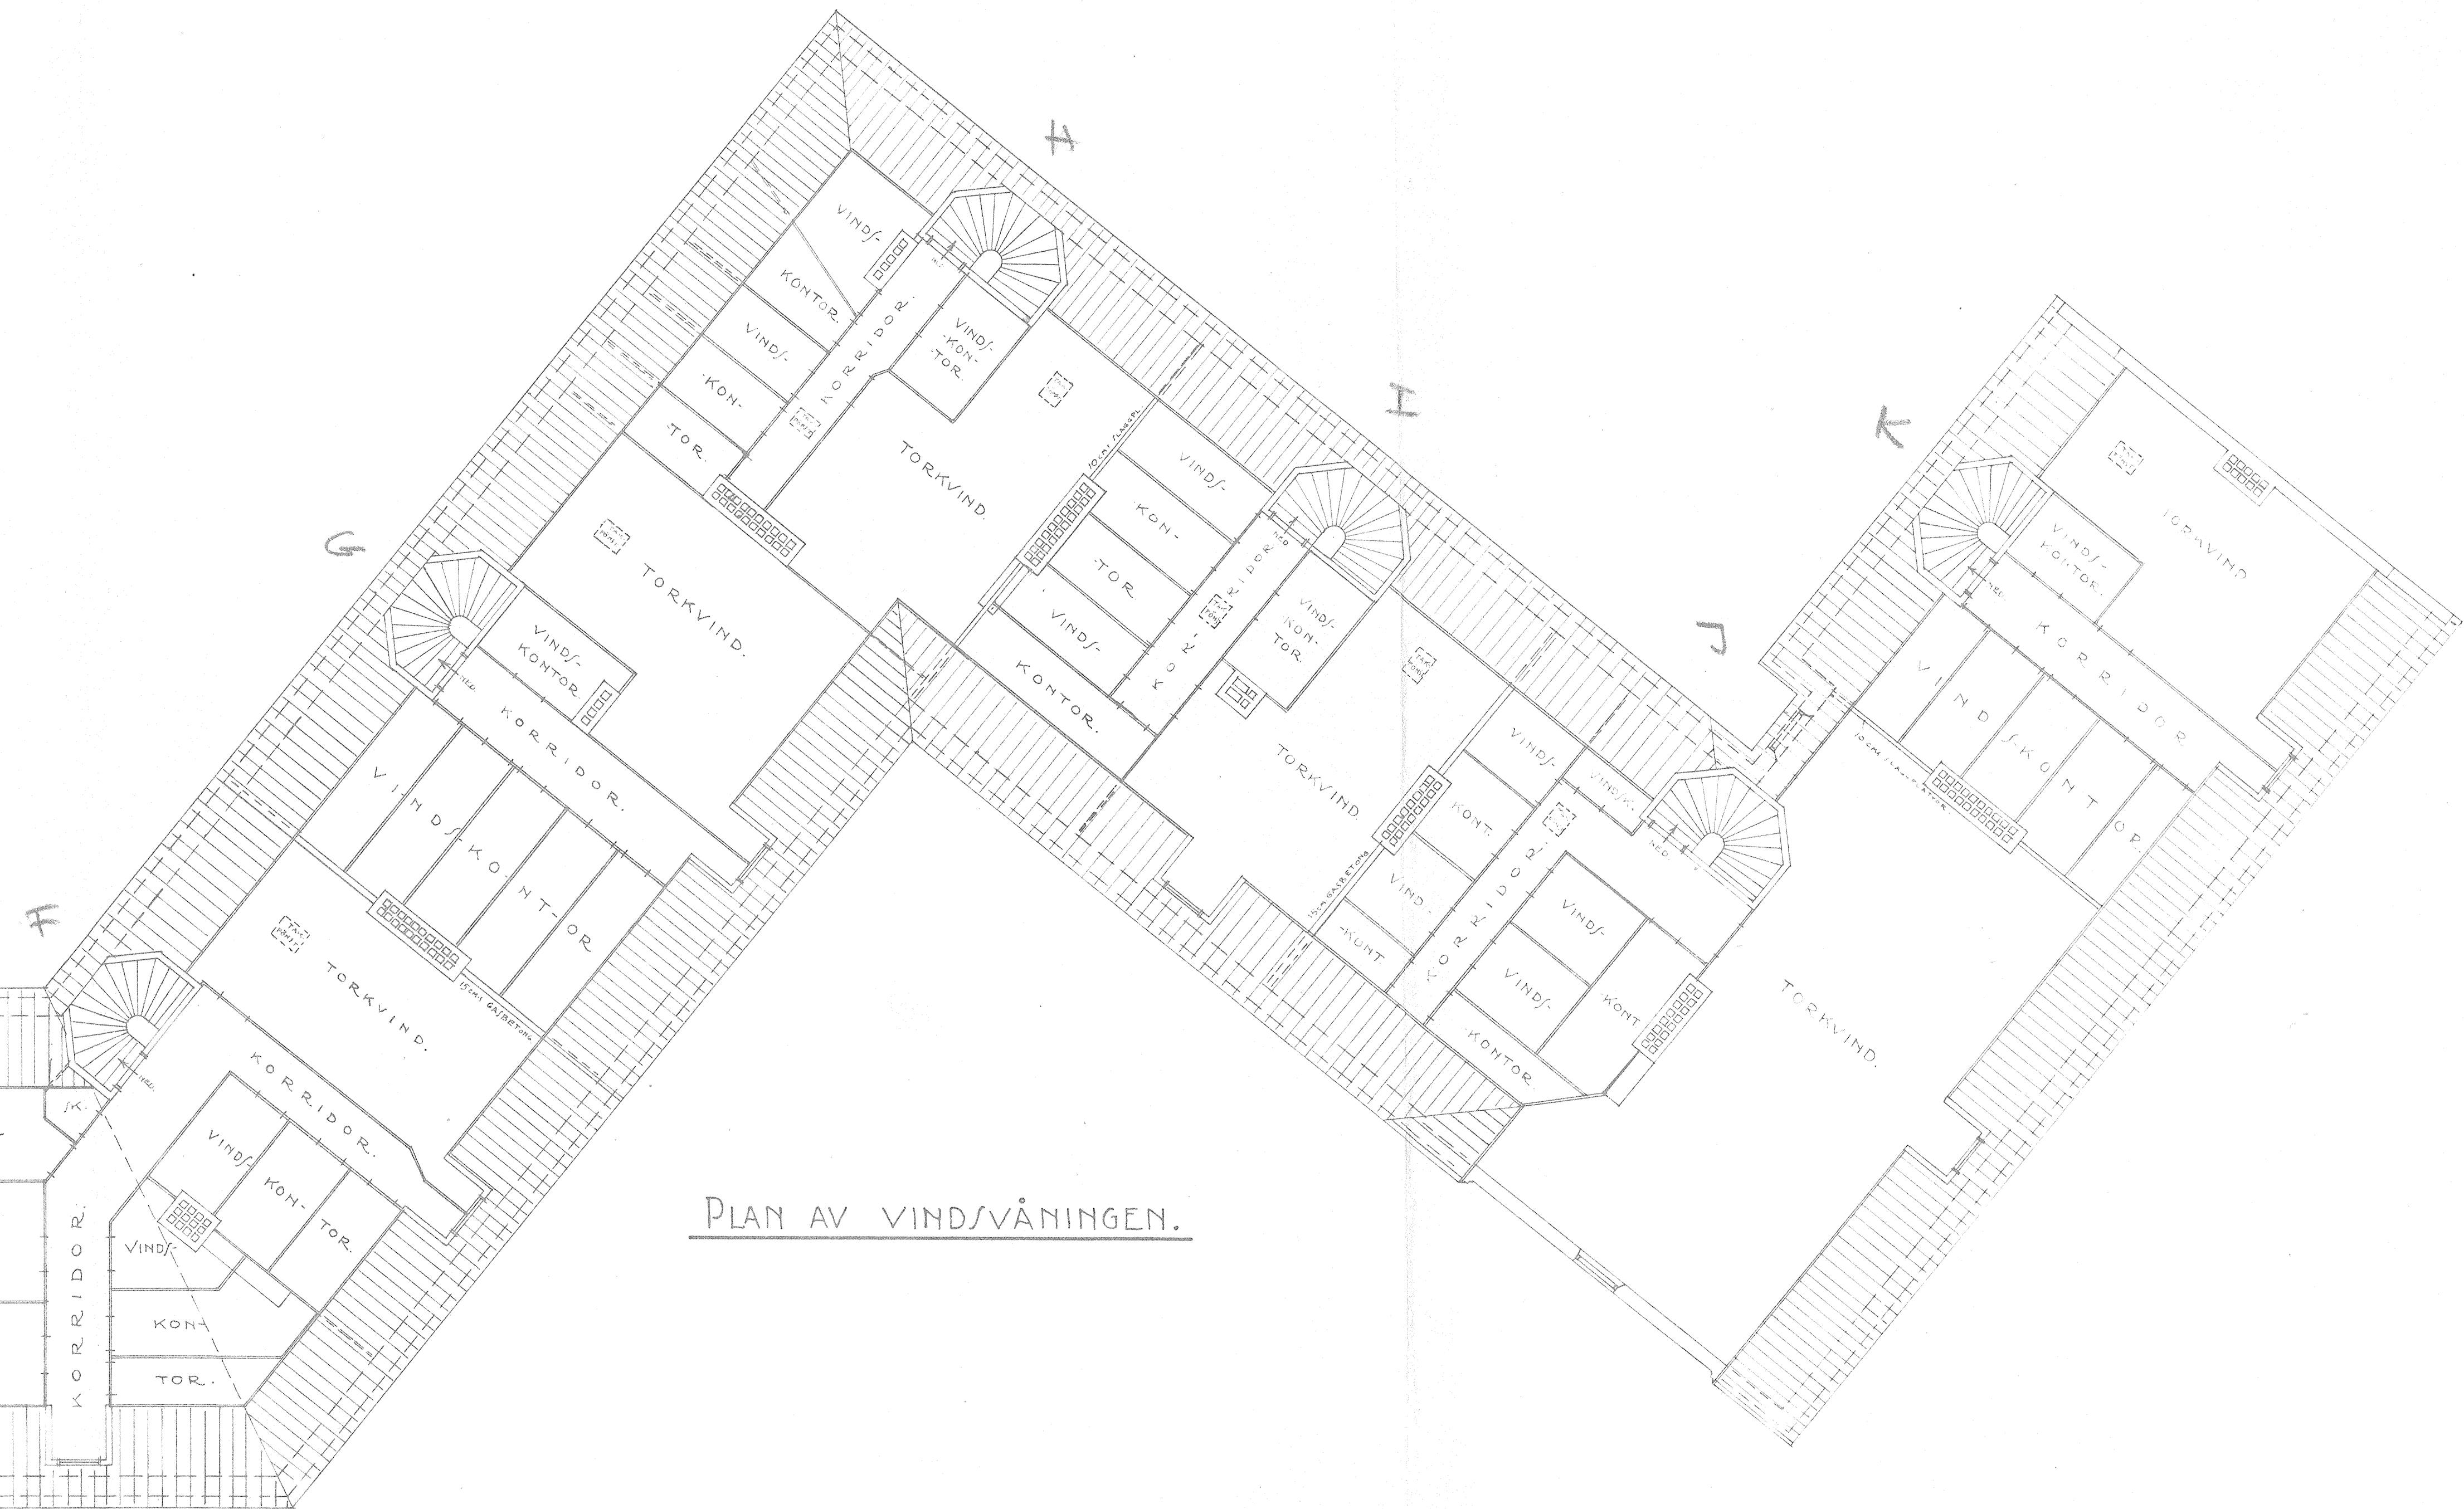

FASAD MOT SUNDELIUSGATAN.

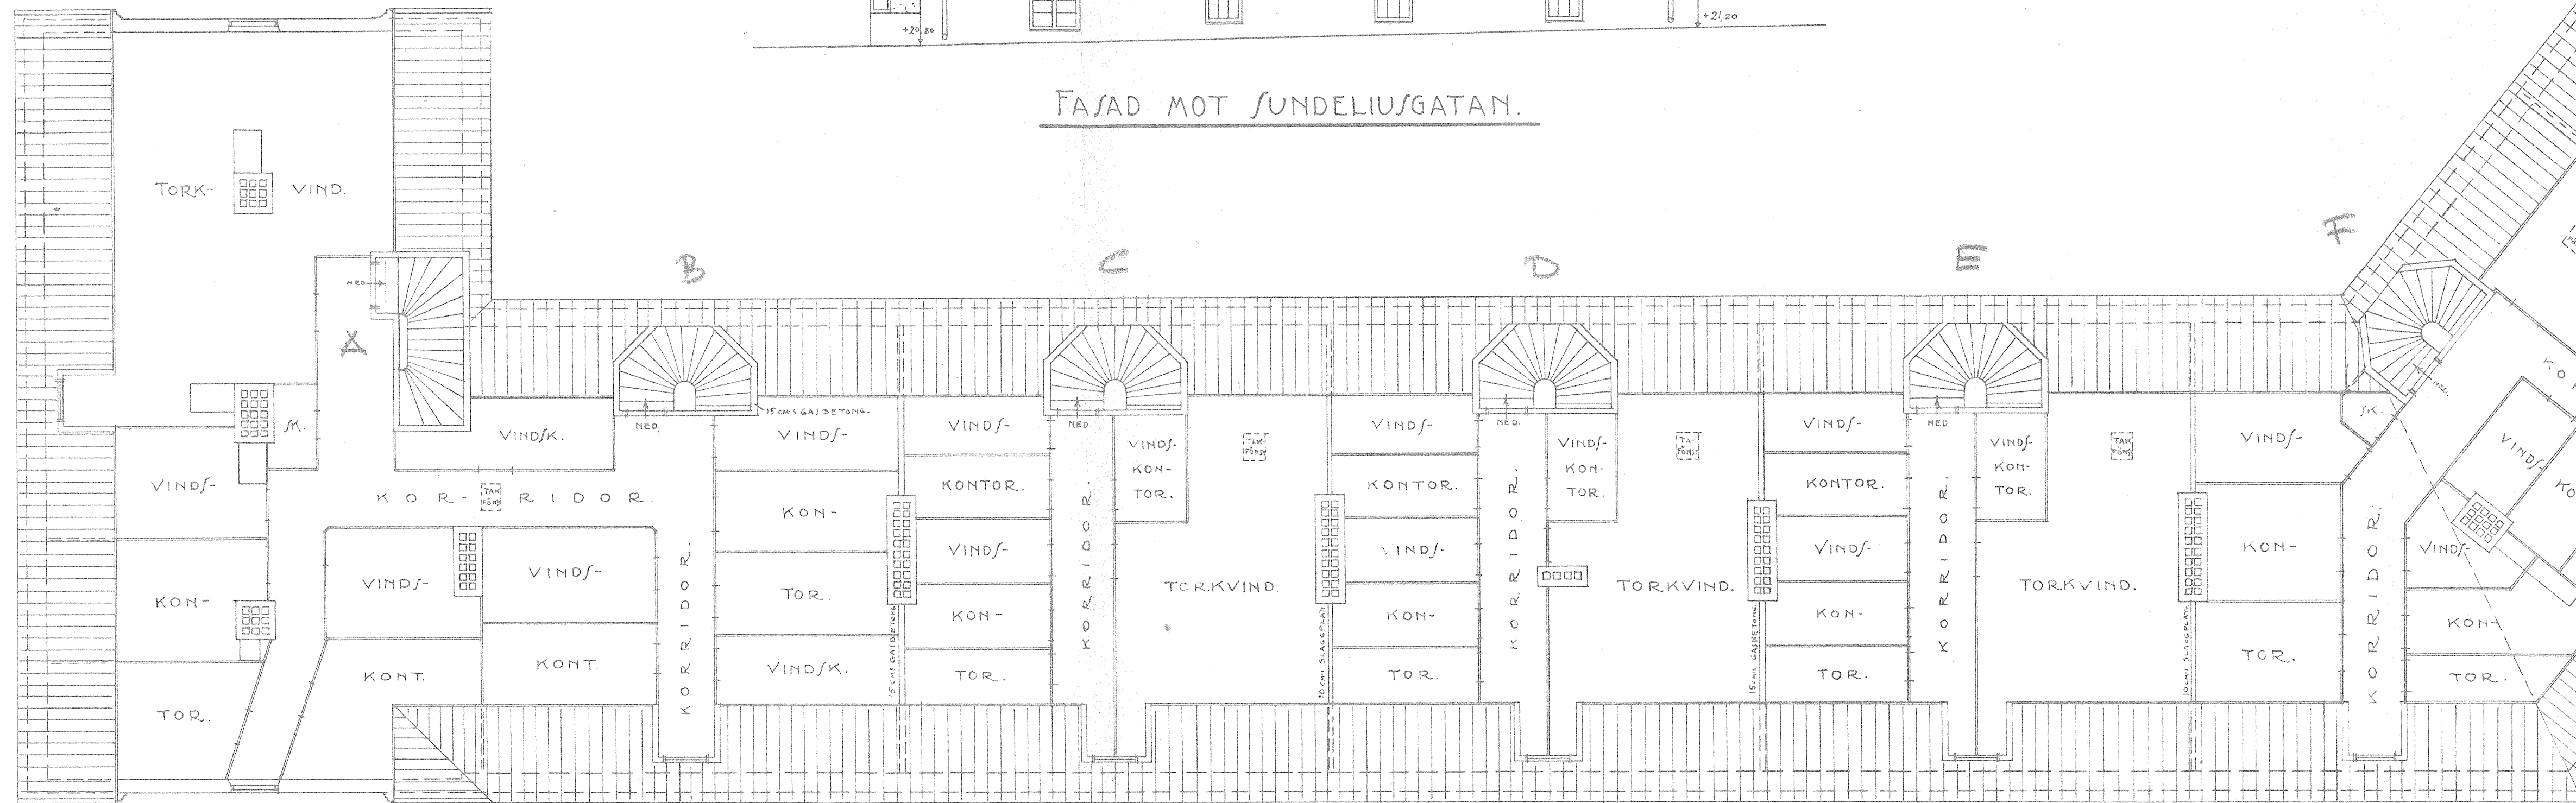

PLAN AV VINDSVÅNINGEN.

