



Nº 12

SITUATIONSPLAN ÖVER TOMT. N:º KV. TIMMERMANNEN.


SEKTION A-A.

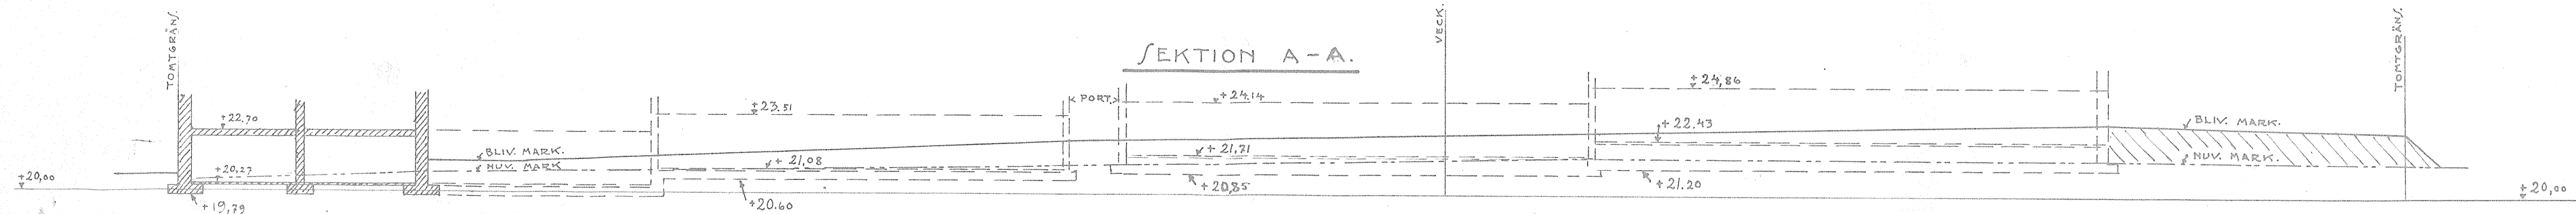


SEKTION B-B.

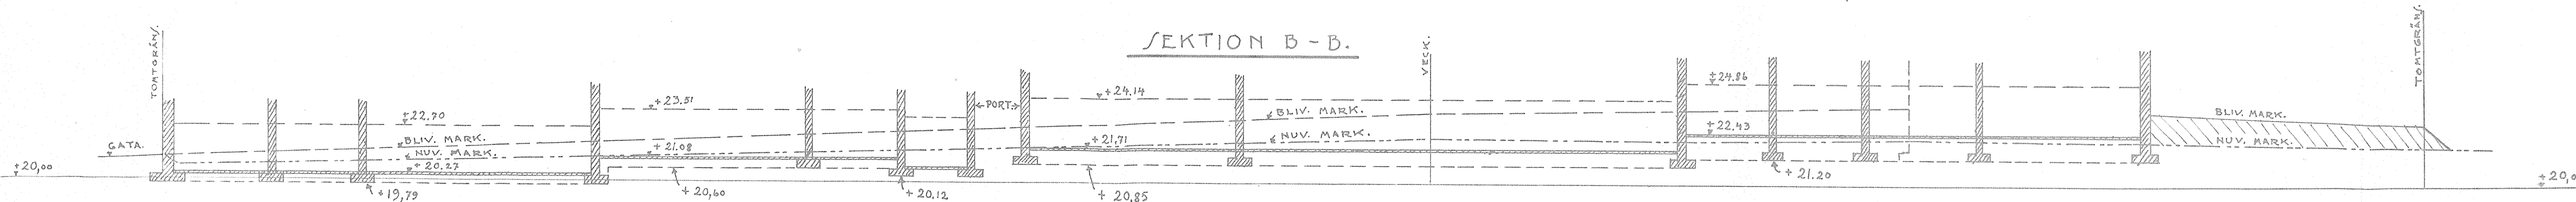


SEKTION C-C.

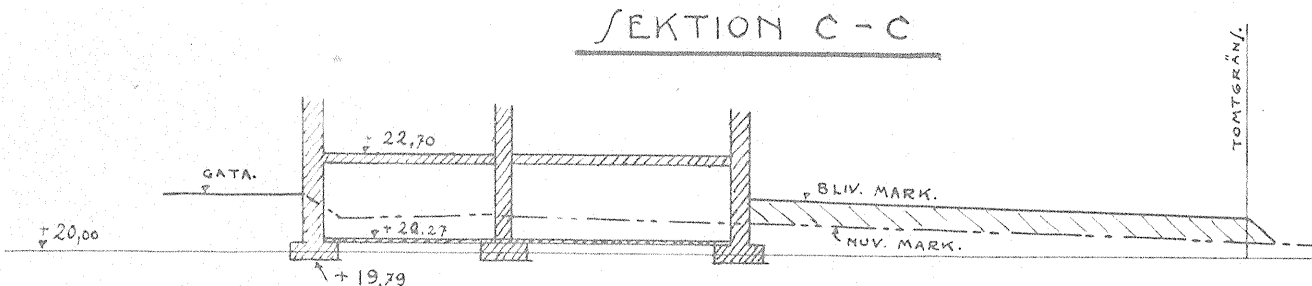


SEKTION D-D.

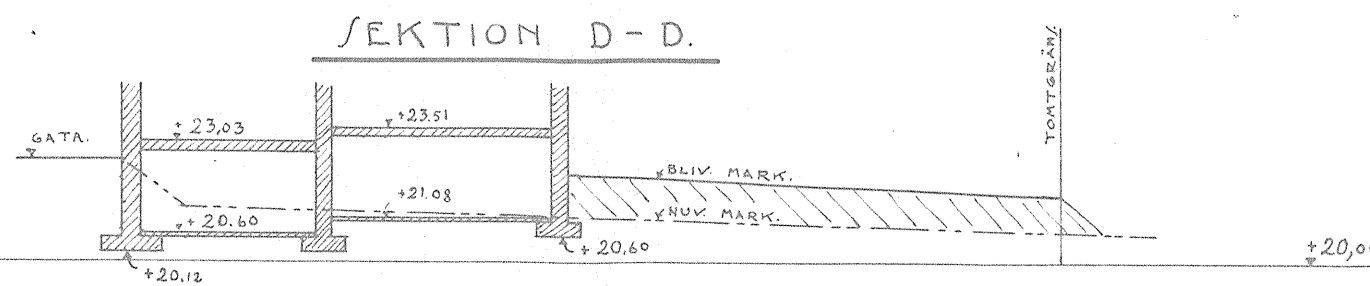


SEKTION E-E.

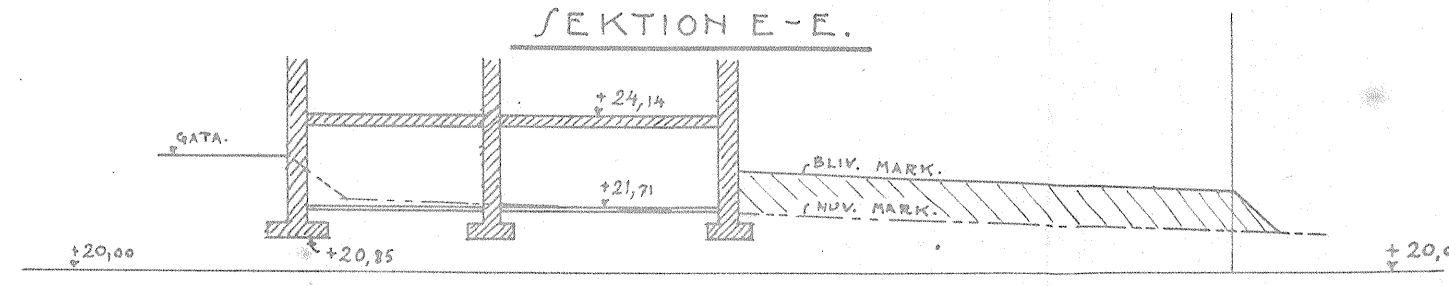

SEKTION F-F.

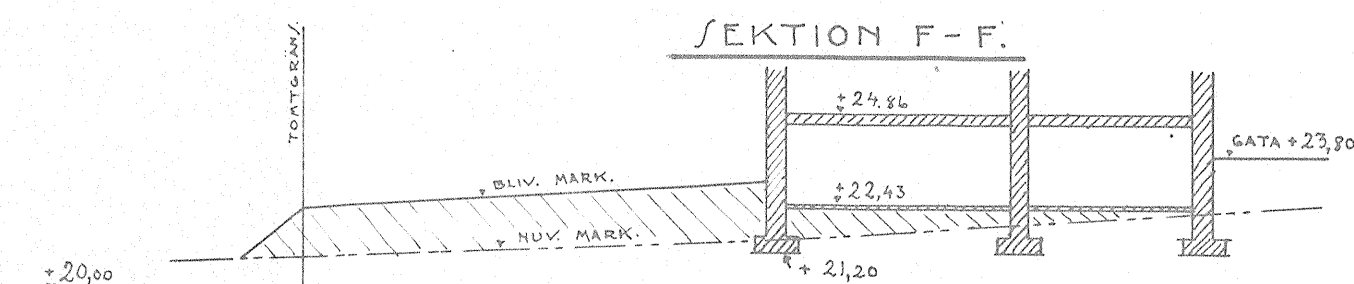


SEKTION G-G.

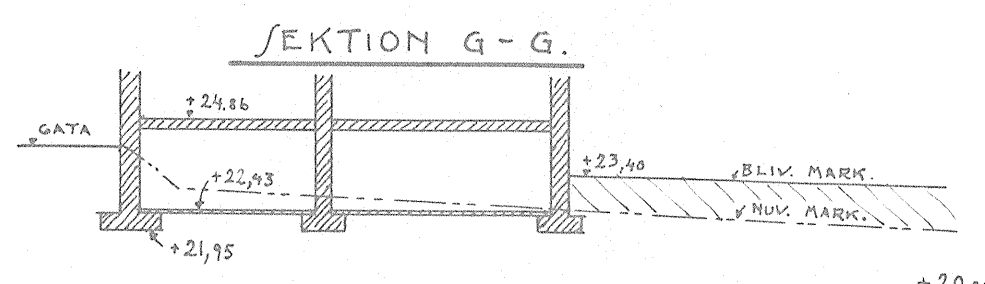

0.00 = FAST/TÄLDA GATUHÖJDER.
 0.00 = BLIVANDE MARKHÖJDER.
 0.00 = NUVARANDE MARKHÖJDER.

0 10 20 30 40 MTR.

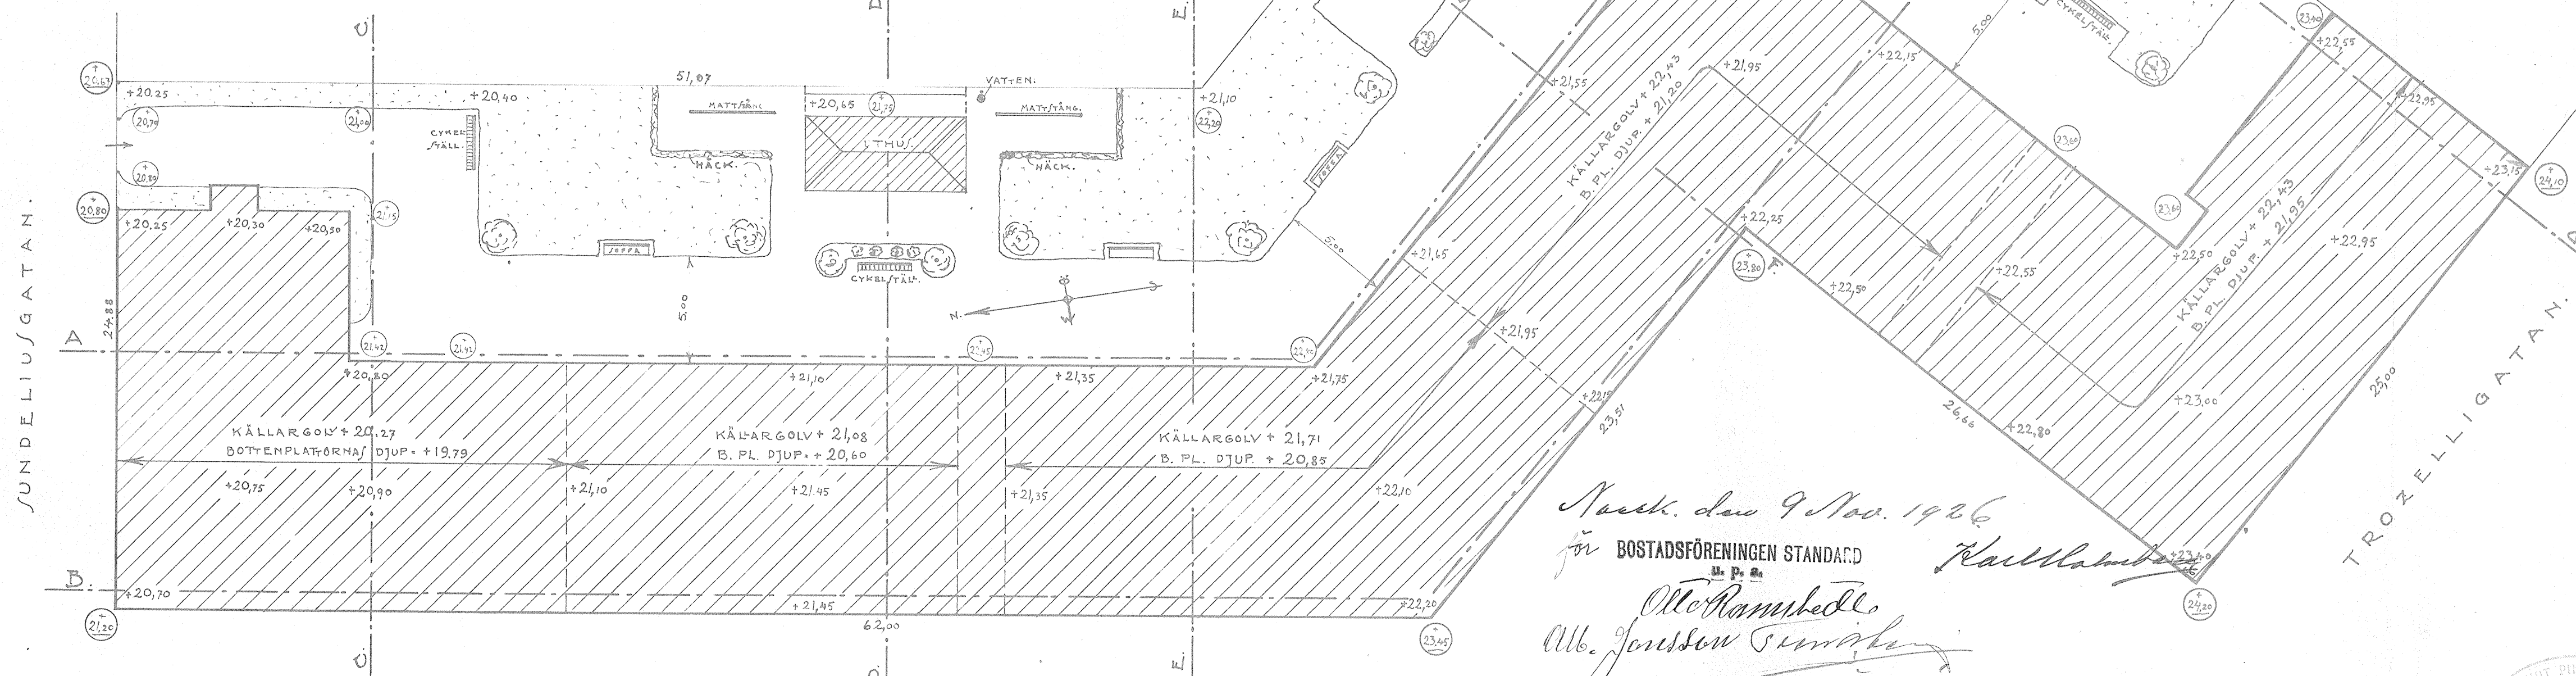

Mark. den 9 Nov. 1926

för BOSTADSFÖRENINGEN STANDARD

Otto Rasmussen
 Ab. Jönsson

Karlshamn

HÖRNGATAN.

BROOCMANSPÅN.

KRIST PILLSTRÖM
Arkitekt
NORRKÖPING