


FÖRKLARINGAR  
SAMTLIGA KABLAR TYP KTV 1,0/4,8  
DÄR EJ ANNAT ANGES.

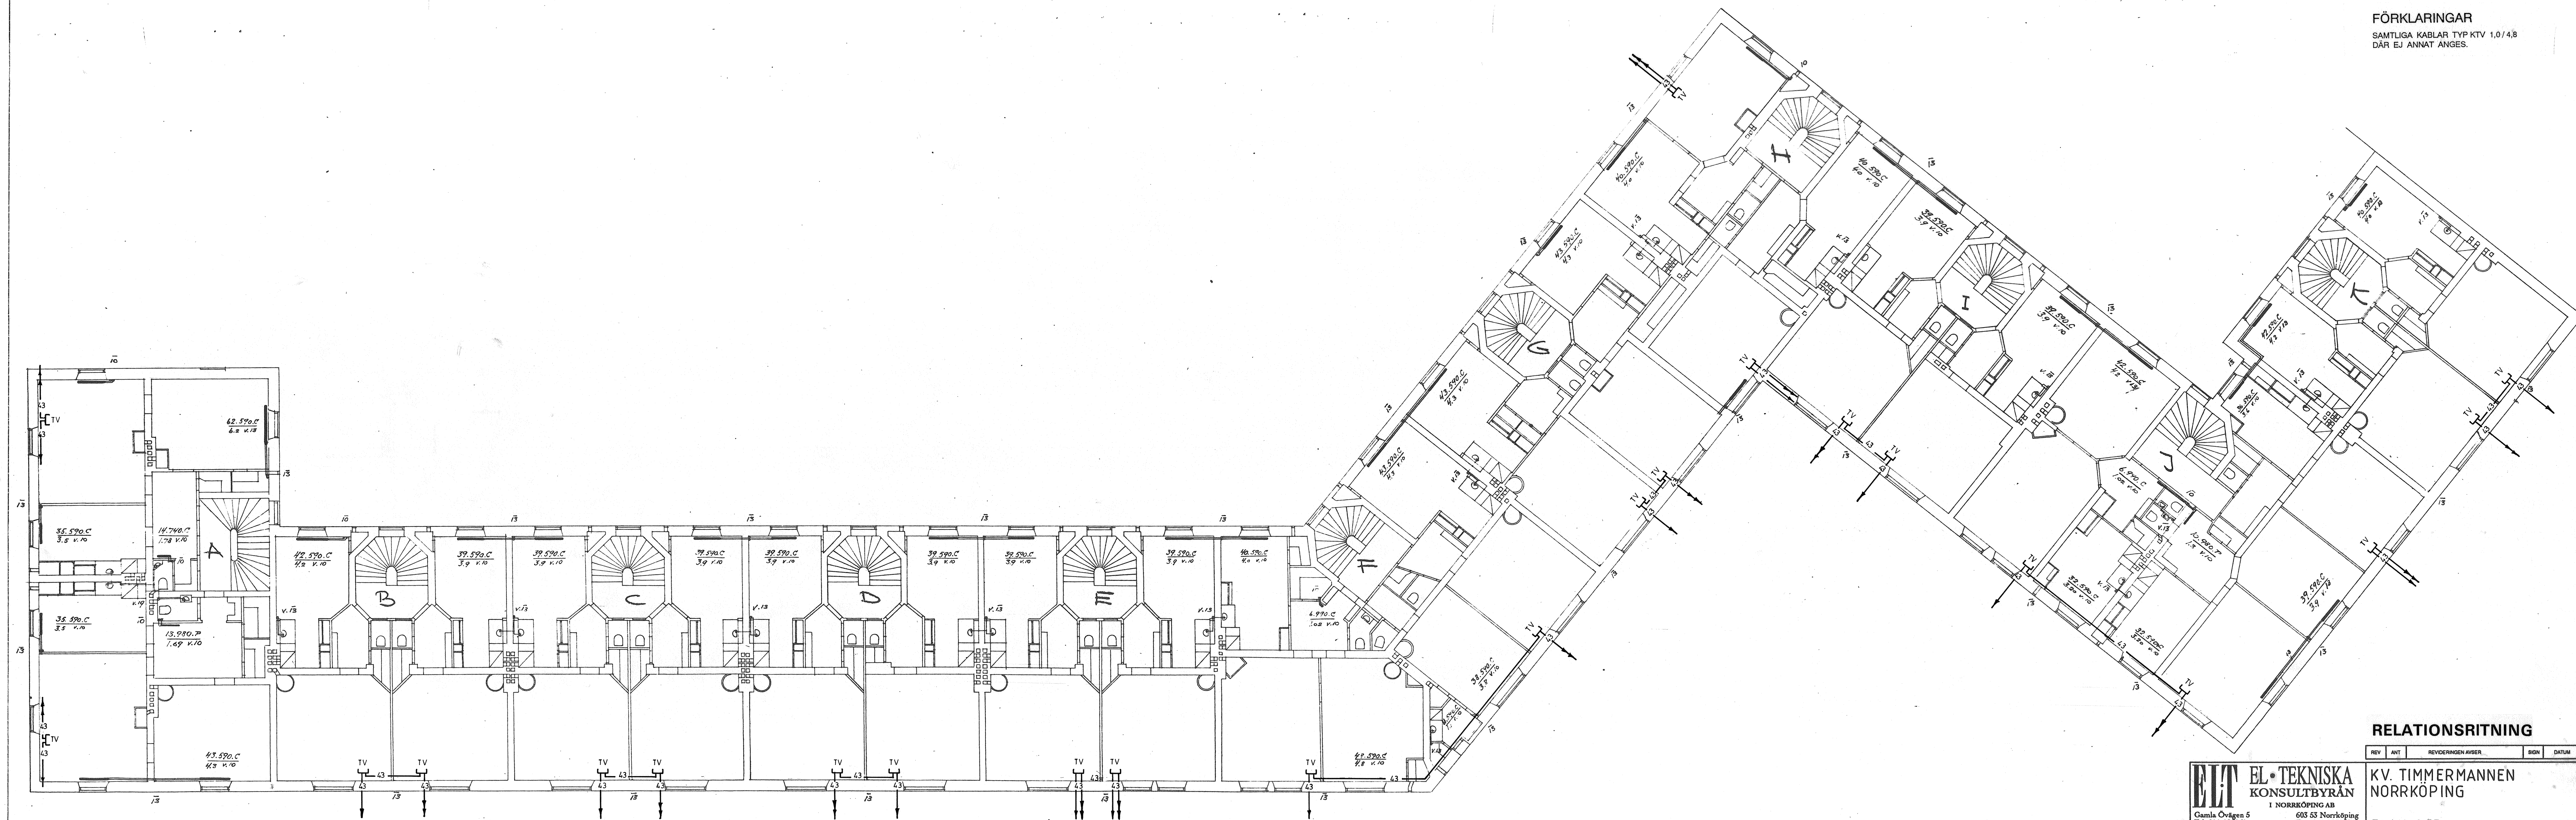

RELATIONSRTNING

| REV | ANT | REVIDERINGEN AVSER | SIGN | DATUM |
|-----|-----|--------------------|------|-------|
|-----|-----|--------------------|------|-------|

**ELT** EL-TEKNISKA  
KONSULTBYRÅN  
I NORRKÖPING AB

Gamla Övägen 5 603 53 Norrköping  
Tel. 011-185161 Fax. 011-185169

RITAD AV MA KONSTR AV GRANSKAD AV

NORRKÖPING 93. 11. 12

KV. TIMMERMANNEN  
NORRKÖPING

PLAN 2 TR  
TELE

ARBETSNUMMER 93 974 RITNINGNUMMER E 7 SKALA 1:100 REV

ÅBY ELTJÄNST AB