
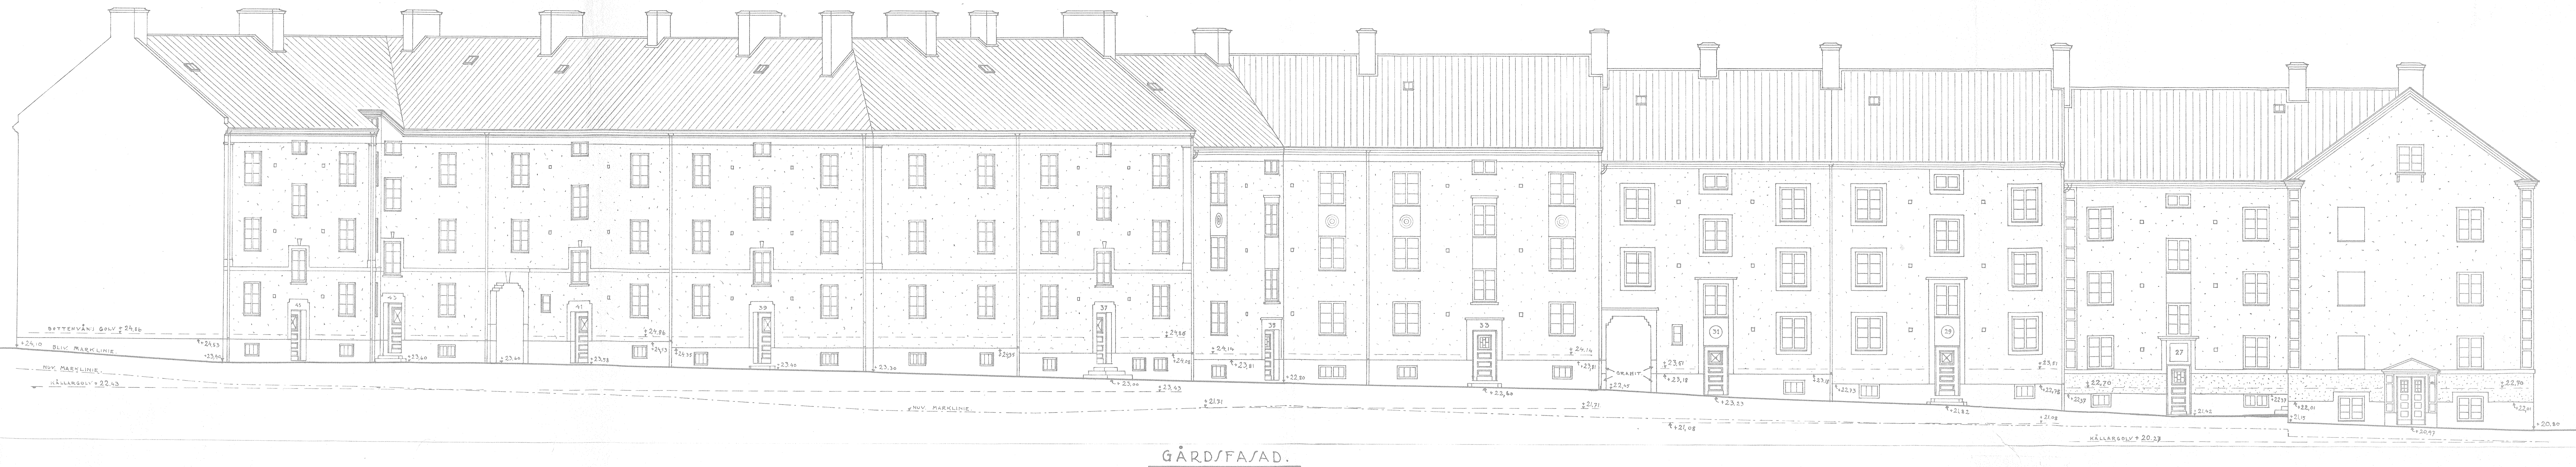


RITNING TILL NYBYGGNAD Å TOMT. N:

KV. TIMMERMANNEN.

H. M. M.
H. M. M.

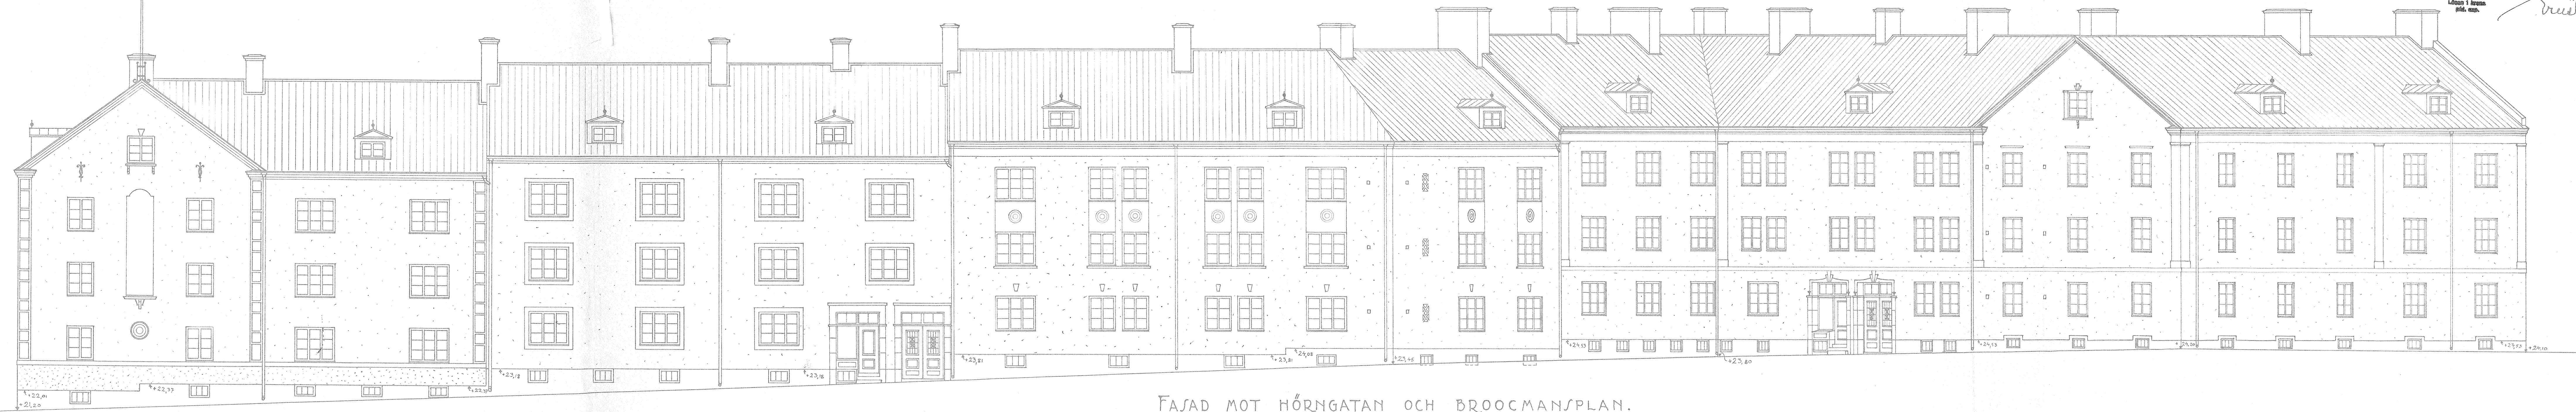

0 1 2 3 4 5 6 7 8 9 10 11 12 13 14 15 16 17 18 19 20 30 40 METER.

K. P. H. 1890.
H. M. M.
H. M. M.